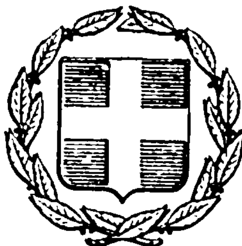


ΕΦΗΜΕΡΙΣ ΤΗΣ ΚΥΒΕΡΝΗΣΕΩΣ
ΤΗΣ ΕΛΛΗΝΙΚΗΣ ΔΗΜΟΚΡΑΤΙΑΣ

ΕΝ ΑΘΗΝΑΙΣ ΤΗ, 11 ΣΕΠΤΕΜΒΡΙΟΥ 1981 | ΤΕΥΧΟΣ ΤΕΤΑΡΤΟΝ | ΑΡΙΘΜΟΣ ΦΥΛΛΟΥ 495

ΠΕΡΙΕΧΟΜΕΝΑ

ΑΠΑΛΛΟΤΡΙΩΣΕΙΣ

ΠΟΛΕΟΔΟΜΙΑ

ΑΠΑΛΛΟΤΡΙΩΣΕΙΣ

ΑΠΟΦΑΣΕΙΣ

Ἀριθ. 997 (1)

Περὶ κηρύξεως ἀναδασωτέας ἐκτάσεως 2805 μ2, στὴ θέση Αὐλάκι τοῦ Δήμου Μαρκοπούλου Μεσογαίας, τοῦ Νομοῦ Ἀττικῆς.

Ο ΝΟΜΑΡΧΗΣ ΑΤΤΙΚΗΣ
ΔΙΑΜΕΡΙΣΜΑ ΑΝΑΤ. ΑΤΤΙΚΗΣ

Ἔχοντας ὑπόψη:

1. Τὶς περὶ διοικητικῆς ἀποκεντρώσεως διατάξεις.
2. Τὶς διατάξεις τοῦ Ν. 998/1979 «περὶ προστασίας τῶν δασῶν καὶ τῶν δασικῶν ἐν γένει ἐκτάσεων τῆς Χώρας» καὶ συγκεκριμένα:

α) Τοῦ ἄρθρου 41 παρ. 1.
β) Τοῦ ἄρθρου 38 παρ. 1.

3. Τὴν Διαταγὴ τοῦ Ὑπουργείου Γεωργίας ἀριθ. 160417/1180/8.7.80 «περὶ ὁδηγιῶν γιὰ τὶς ἀναδασωτέες ἐκτάσεις».
4. Τὴν 2593/8.4.81 πρόταση τοῦ ἁρμόδιου Δασαρχείου περὶ κηρύξεως ἀναδασωτέας, τῆς ἀναφερομένης στὸ θέμα ἐκτάσεως, ἀποφασίζουμε:

Κηρύσσουμε ἀναδασωτέα, μὲ σκοπὸ τὴν ἐπαναδημιουργία καὶ διατήρηση τῆς δασικῆς βλαστήσεως ποὺ καταστράφηκε ἀπὸ ἐκχέρσωση, τὴ δημόσια δασικὴ ἔκταση, δύο χιλιάδων ὀκτακοσίων πέντε (2.805) $μ^2$ ποὺ βρίσκεται στὴ θέση Αὐλάκι τοῦ Δήμου Μαρκοπούλου καὶ φαίνεται στὸ συνημμένο διάγραμμα, τὸ ὁποῖο ἀποτελεῖ ἀναπόσπαστο μέρος τῆς ἀποφάσεως αὐτῆς καὶ ἔχει ὅρια:

Ἀνατολικά: Δημόσια δασικὴ ἔκταση, τελ. Π.Δ.Δ. Θεοδ. Σπύρου).

Δυτικά: Ὁμοίως ὡς ἄνω (τελ. Π.Δ.Α. Θεοδ. Σπύρου).

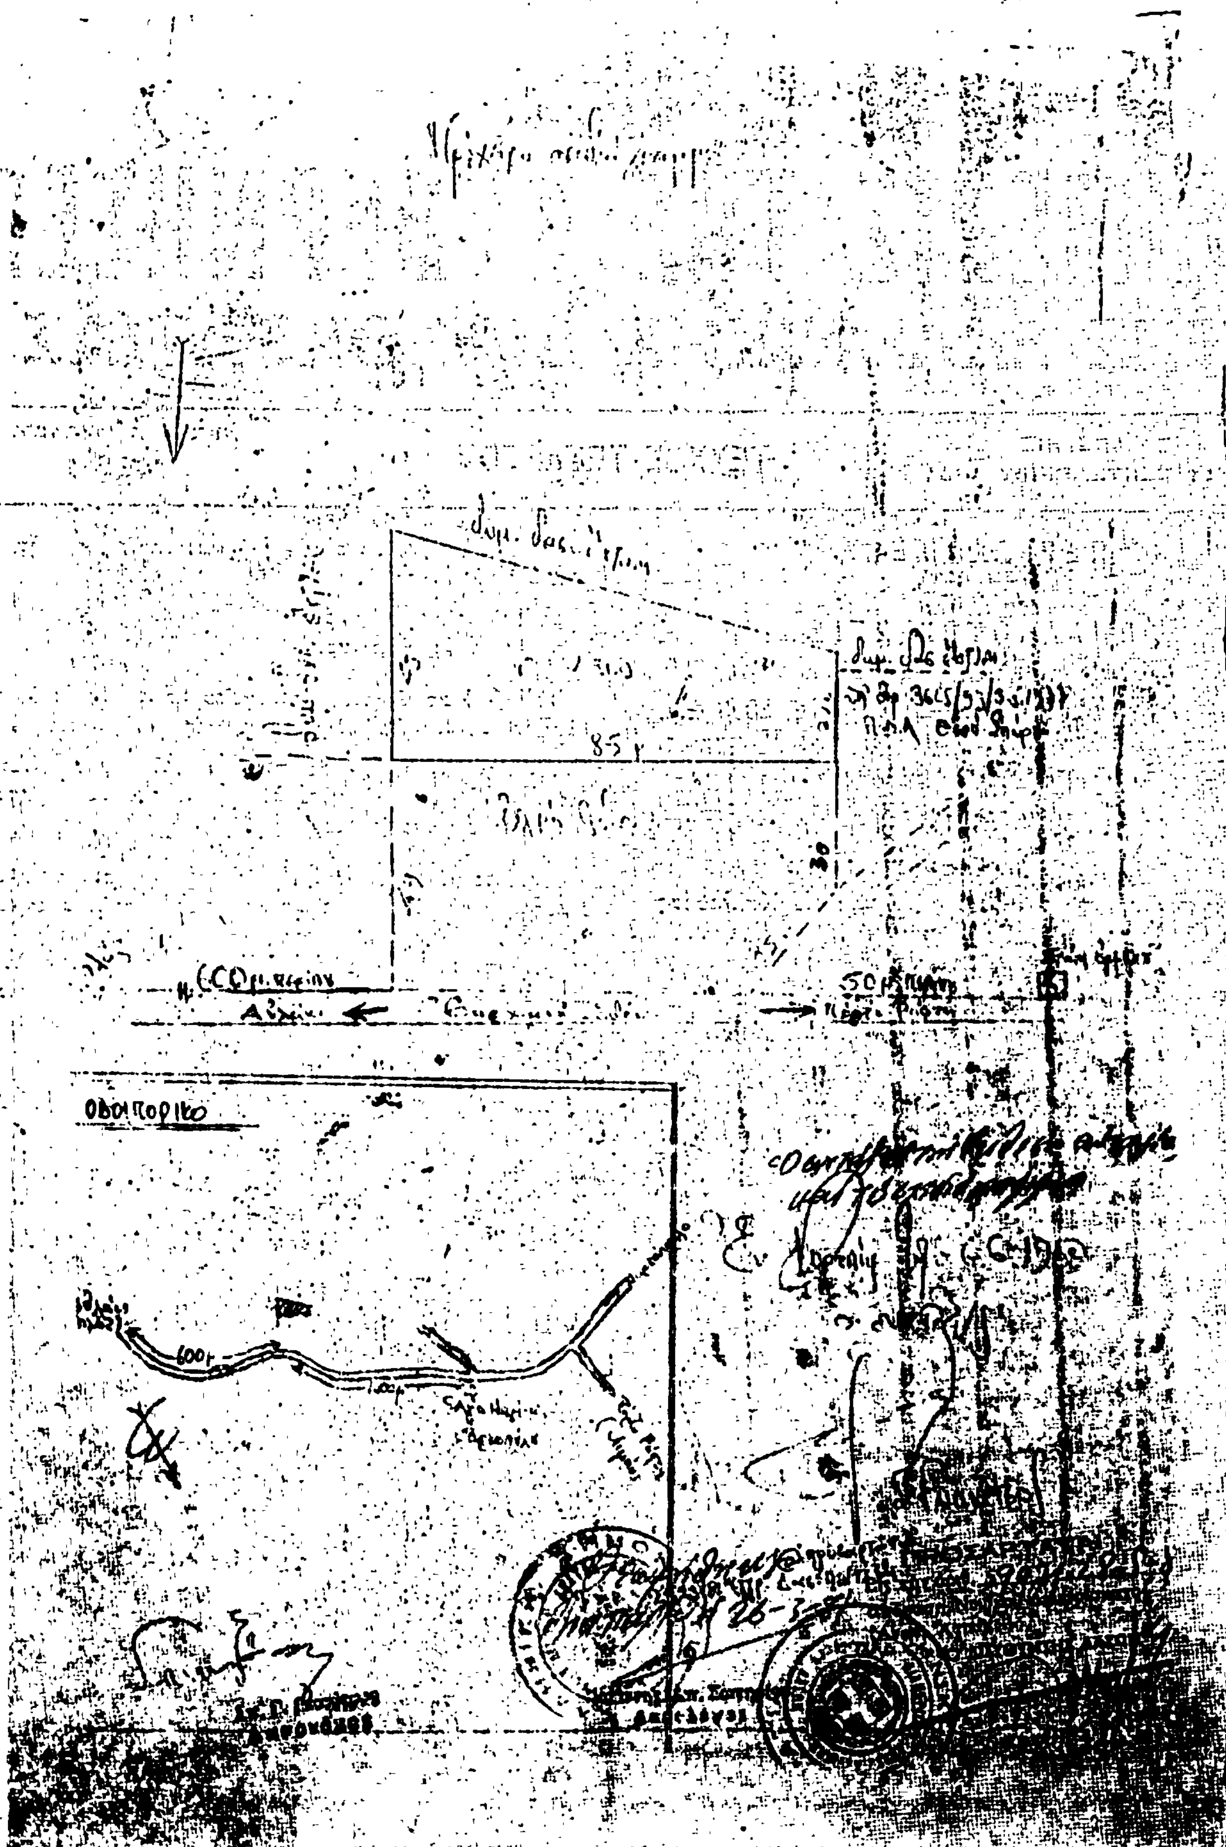
Βόρεια: Ἀγρὸς ἰδίου.

Νότια: Δημ. δασικὴ ἔκταση (Π.Δ.Α. κατὰ Δ. Μπούκη καὶ Γ. Πέτρου.

Ἡ ἀπόφαση αὐτὴ νὰ δημοσιευθεῖ στὴν Ἐφημερίδα τῆς Κυβερνήσεως.

Ἁγία Παρασκευὴ 28 Μαΐου 1981

Ὁ Νομάρχης
ΝΙΚΗΤΑΣ Γ. ΚΩΒΑΙΟΣ


85
50
Οδοιπορικό

ΠΟΛΕΟΔΟΜΙΑ

ΑΠΟΦΑΣΕΙΣ

Ἀριθ. Γ. 37535/2386 (2)

Περὶ τροποποιήσεως τοῦ ρυμοτομικοῦ σχεδίου Καλλιθέας ('Αττικῆς).

Ο ΥΠΟΥΡΓΟΣ
ΧΩΡΟΤΑΞΙΑΣ, ΟΙΚΙΣΜΟΥ ΚΑΙ ΠΕΡΙΒΑΛΛΟΝΤΟΣ

Ἔχοντες ὑπ' ὄψει:

1. Τὰς διατάξεις τοῦ ἀπὸ 17 Ἰουλίου 1923 Ν. Δ/τος «περὶ σχεδίων πόλεων κλπ.», ὡς μεταγενεστέρως ἐτροποποιήθησαν καὶ συνεπληρώθησαν καὶ εἰδικώτερον τῶν ἄρθρων 3 καὶ 70 αὐτοῦ.

2. Τὸ ὑπ' ἀριθ. 842/1980 Π. Δ/γμα «περὶ ἀπλουστεύσεως τῆς διαδικασίας κατὰ τὴν ἔκδοσιν διοικητικῶν τινῶν πράξεων ἀτομικοῦ χαρακτῆρος ἐπὶ ἀντικειμένων ἁρμοδιότητος Ὑπουργοῦ Χωροταξίας, Οἰκισμοῦ καὶ Περιβάλλοντος» (ΦΕΚ 208/Α).

3. Τὰς διατάξεις τοῦ Ν. 947/1979 «περὶ οἰκιστικῶν περιοχῶν» (ΦΕΚ 169/Α) καὶ εἰδικώτερον τοῦ ἄρθρου 62 (παρ. 1) αὐτοῦ.

4. Τὰς διατάξεις τοῦ Ν. 1032/1980 «περὶ συστάσεως Ὑπουργείου Χωροταξίας, Οἰκισμοῦ καὶ Περιβάλλοντος» (ΦΕΚ 57/Α) καὶ εἰδικώτερον τῶν ἄρθρων 2, 3 καὶ 7 αὐτοῦ.

 
5. Τὰ ὑπ' ἀριθ. 16221/609/3.3.1981 καὶ Φ.54107/3452/8.4.1981 ἔγγραφα τοῦ Ὀργανισμοῦ Σχολικῶν Κτιρίων.

6. Τὰς ὑπ' ἀριθ. 85/1981 καὶ 476/1981 γνωμοδοτήσεις τοῦ Συμβουλίου Δημοσίων Ἔργων (Τμῆμα Οἰκισμοῦ), ἀποφασίζομεν:

Ἐγκρίνεται ἡ τροποποίησις τοῦ ρυμοτομικοῦ σχεδίου Καλλιθέας ('Αττικῆς) δι' ἀποχαρακτηρισμοῦ τοῦ χώρου τοῦ καθορισθέντος ὡς σχολεῖον διὰ τῆς ὑπ' ἀριθ. Γ. 286/14/1978 ἀποφάσεως τοῦ Ὑπουργοῦ Δημοσίων Ἔργων «περὶ τροποποιήσεως τοῦ ρυμοτομικοῦ σχεδίου Καλλιθέας ('Αττικῆς) διὰ τοῦ καθορισμοῦ χώρου δι' ἀνέγερσιν Σχολείου» (ΦΕΚ 47/Δ) καὶ τῆς μετατροπῆς του εἰς οἰκοδομήσιμον χῶρον ὡς ἐμφαίνεται εἰς τὸ ὑπὸ τοῦ Ἀναπληρωτοῦ Γενικοῦ Διευθυντοῦ Οἰκισμοῦ θεωρημένον διὰ τῆς ὑπ' ἀριθ. Γ.37535/1981 πράξεως αὐτοῦ σχετικὸν πρωτότυπον διάγραμμα ὑπὸ κλίμακα 1:1.000, τοῦ ὁποίου πανοπτικὸν ἀντίτυπον δημοσιεύεται μετὰ τῆς παρούσης.

Ἀθῆναι, 3 Αὐγούστου 1981

Ο ΥΠΟΥΡΓΟΣ
ΓΕΩΡΓΙΟΣ ΠΛΥΤΑΣ


ΠΕΡΙΟΧΗ 17


476/β

Ο. ΡΟΥΣΣΟΥ

Αριθ. Γ. 34342/1931 (3)

Περὶ τροποποιήσεως τοῦ ρυμοτομικοῦ σχεδίου Ἡρακλείου (Ἀττικῆς).

Ο ΥΠΟΥΡΓΟΣ
ΧΩΡΟΤΑΞΙΑΣ, ΟΙΚΙΣΜΟΥ ΚΑΙ ΠΕΡΙΒΑΛΛΟΝΤΟΣ

Ἔχοντες ὑπ' ὄψει :

1. Τὰς διατάξεις τοῦ ἀπὸ 17 Ἰουλίου 1923 Ν. Δ/τος «περὶ σχεδίων πόλεων κλπ.», ὡς μεταγενεστέρως ἐτροποποιήθησαν καὶ συνεπληρώθησαν καὶ εἰδικώτερον τῶν ἄρθρων 3 καὶ 70 αὐτοῦ.
2. Τὰς διατάξεις τοῦ Ν. 947/1979 «περὶ Οἰκιστικῶν Περιοχῶν» (ΦΕΚ 169/τ.Α') καὶ εἰδικώτερον τοῦ ἄρθρου 62 (παρ. 1) αὐτοῦ.
3. Τὰς διατάξεις τοῦ Ν. 1032/1980 «περὶ συστάσεως Ὑπουργείου Χωροταξίας, Οἰκισμοῦ καὶ Περιβάλλοντος» (ΦΕΚ 57/τ.Α') καὶ εἰδικώτερον τῶν ἄρθρων 2,3 καὶ 7 αὐτοῦ.
4. Τὸ ὑπ' ἀριθ. 842/1980 Π. Δ/γμα «περὶ ἀπλουστεύσεως τῆς διαδικασίας κατὰ τὴν ἔκδοσιν διοικητικῶν τινῶν πράξεων ἀτομικοῦ χαρακτῆρος ἐπὶ ἀντικειμένων ἁρμοδιότητος Ὑπουργοῦ Χωροταξίας, Οἰκισμοῦ καὶ Περιβάλλοντος» (ΦΕΚ 208/τ.Α').
5. Τὰς ὑπ' ἀριθ. 310/1972, 13/1973, 53/1975 καὶ 175/1976 πράξεις τοῦ Δημοτικοῦ Συμβουλίου Ἡρακλείου (Ἀττικῆς).
6. Τὰς ὑπ' ἀριθ. 457/1973, 1292/1974, 111/1976 καὶ 160/1980 γνωμοδοτήσεις τοῦ Συμβουλίου Δημοσίων Ἔργων (Τμῆμα Μελετῶν καὶ Τμῆμα Οἰκισμοῦ), ἀποφασίζομεν :

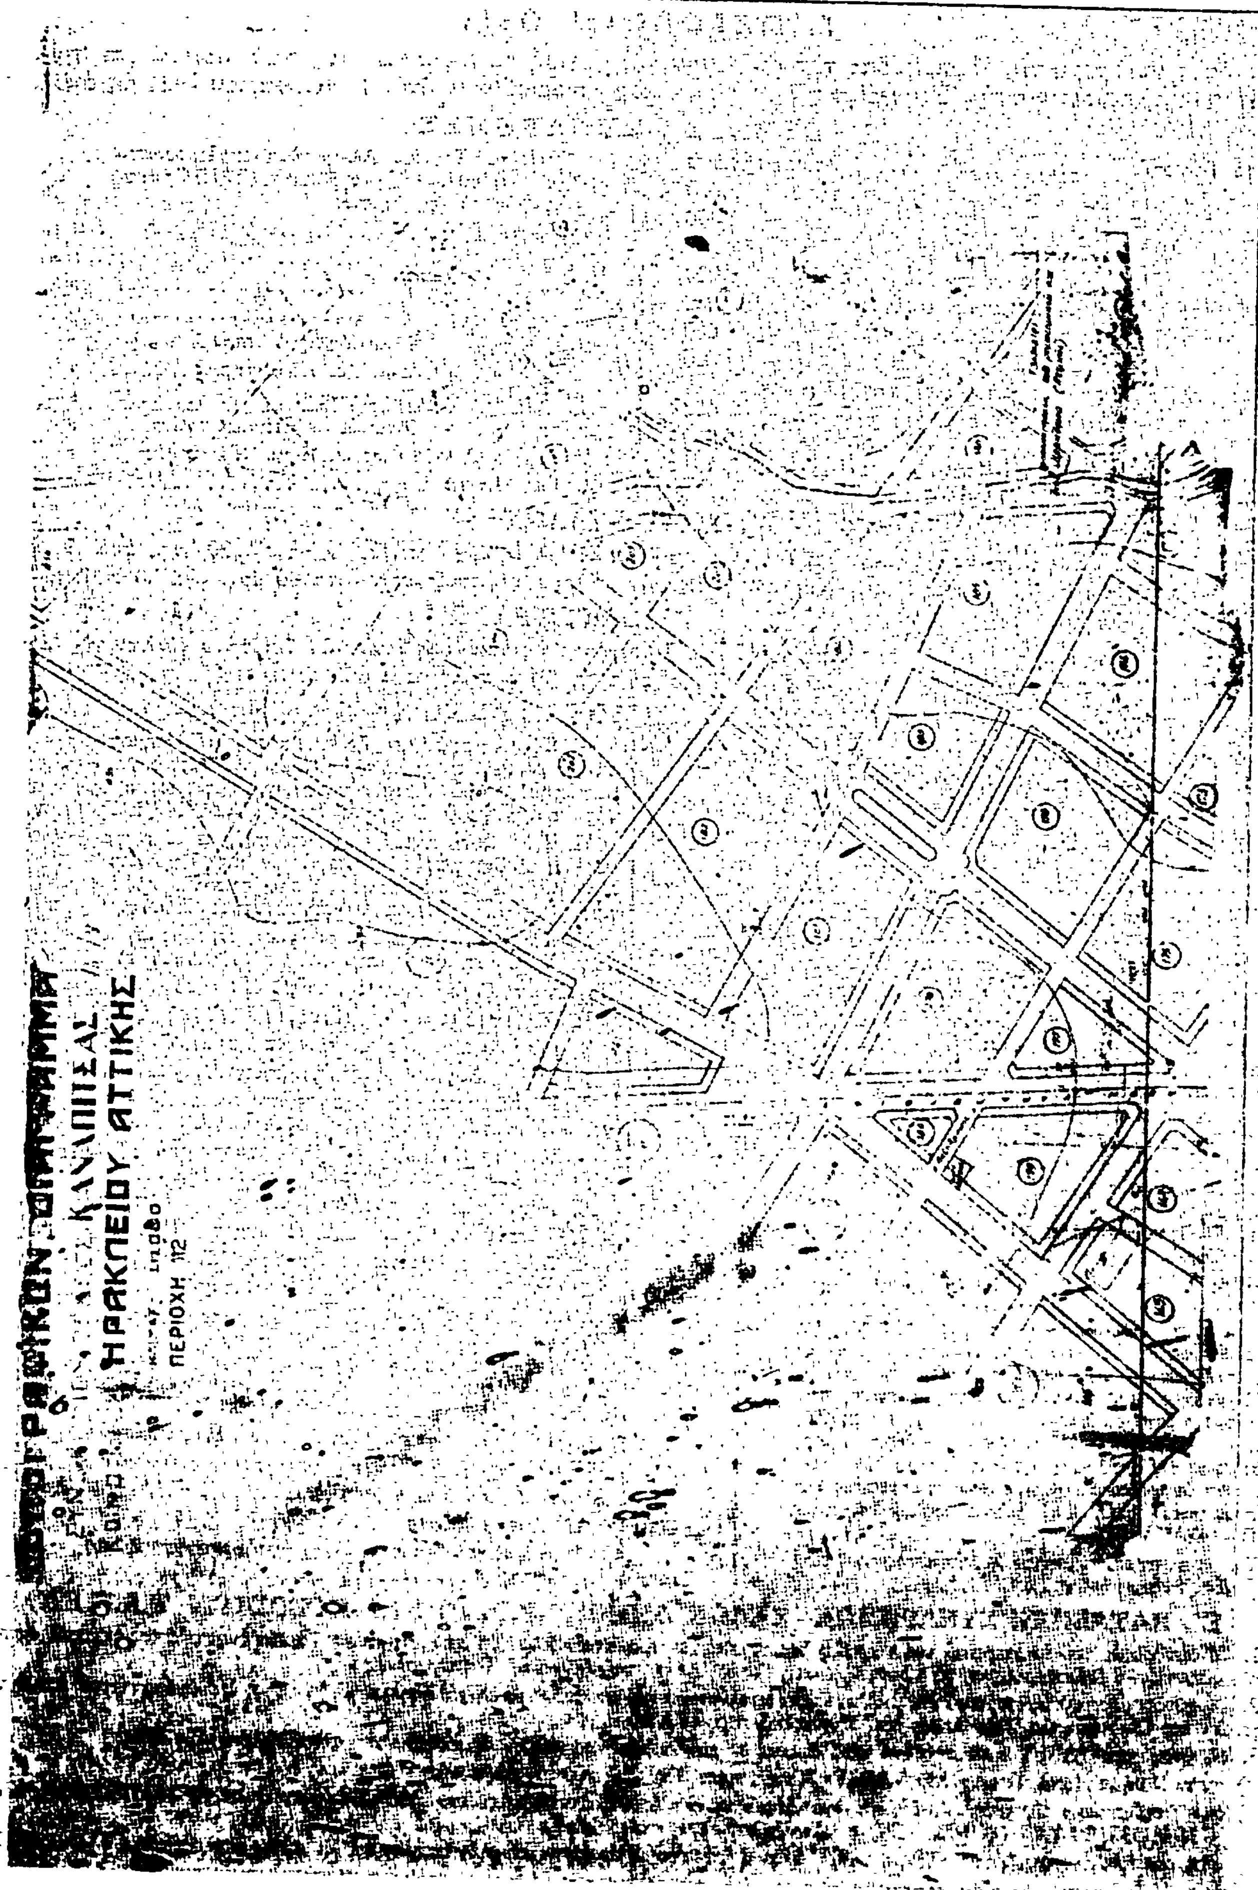
Ἐγκρίνεται ἡ τροποποίησις τοῦ ρυμοτομικοῦ σχεδίου Ἡρακλείου (Ἀττικῆς) διὰ μετατροπῆς τοῦ ὑπ' ἀριθ. 180 οἰκοδομικοῦ τετραγώνου καὶ τμήματος τοῦ ὑπ' ἀριθμ. 179 τοιούτου εἰς κοινοχρήστους χώρους καὶ β) διὰ τῆς δημιουργίας πεζοδρόμου μεταξὺ τοῦ ὑπ' ἀριθ. 179 οἰκοδομικοῦ τετραγώνου καὶ 180 κοινοχρήστου χώρου, ὡς ἐμφαίνεται εἰς τὸ ὑπὸ τοῦ Ἀναπληρωτοῦ Γενικοῦ Διευθυντοῦ Οἰκισμοῦ θεωρημένον διὰ τῆς ὑπ' ἀριθ. Γ. 34.342/1981 πράξεως αὐτοῦ σχετικὸν πρωτότυπον διάγραμμα ὑπὸ κλίμακα : 1 :1.000, τοῦ ὁποίου συνοπτικὸν ἀντίτυπον δημοσιεύεται μετὰ τῆς παρούσης.

Ἡ παροῦσα δημοσιευθήτω διὰ τῆς Ἐφημερίδος τῆς Κυβερνήσεως.

Ἐν Ἀθήναις τῇ 3 Ἰουλίου 1981

Ο ΥΠΟΥΡΓΟΣ

ΓΕΩΡΓΙΟΣ ΠΛΥΤΑΣ


ΗΡΑΚΛΕΙΟΥ ΑΤΤΙΚΗΣ
ΠΕΡΙΟΧΗ 112

Η ΓΕΝΙΚΗ ΔΙΕΥΘΥΝΣΗ ΤΟΥ ΕΘΝΙΚΟΥ ΤΥΠΟΓΡΑΦΕΙΟΥ

ΓΝΩΣΤΟΠΟΙΕΙ ΟΤΙ:

Ἡ ἐτήσια συνδρομή τῆς Ἐφημερίδας τῆς Κυβερνήσεως, ἡ τιμή τῶν φύλλων της πού πωλοῦνται τμηματικά καί τά τέλη δημοσιεύσεων στήν Ἐφημερίδα τῆς Κυβερνήσεως, καθορίσθηκαν ἀπό 1 Ἰανουαρίου 1981 ὡς ἀκολούθως:

Α' ΕΤΗΣΙΕΣ ΣΥΝΔΡΟΜΕΣ

1. Γιά τό Τεῦχος Α'	Δραχ.	1.500
2. » » » Β'	»	3.000
3. » » » Γ'	»	1.000
4. » » » Δ'	»	2.500
5. » » » Νομικῶν Προσώπων Δ.Δ. κ.λπ.	»	1.000
6. » » » Ἀν. Εἰδ. Δικαστηρίου	»	200
7. » » » Παράρτημα	»	600
8. » » » Ἀνωνύμων Ἑταιρειῶν κ.λπ.	»	7.000
9. » » Δελτίο Ἐμπορικῆς καί Βιομηχανικῆς Ἰδιοκτησίας	»	600
10. Γιά ὅλα τά τεύχη καί τό Δ.Ε.Β.Ι.	»	15.000

Οἱ Δῆμοι καί οἱ Κοινότητες τοῦ Κράτους καταβάλλουν τό 1/2 τῶν ἀνωτέρω συνδρομῶν.

Ὑπέρ τοῦ Ταμείου Ἀλληλοβοηθείας Προσωπικοῦ τοῦ Ἐθνικοῦ Τυπογραφείου (ΤΑΠΕΤ) ἀναλογοῦν τά ἑξῆς ποσά:

1. Γιά τό Τεῦχος Α'	Δραχ.	75
2. » » » Β'	»	150
3. » » » Γ'	»	50
4. » » » Δ'	»	125
5. » » » Νομικῶν Προσώπων Δ.Δ. κ.λπ.	»	50
6. » » » Ἀν. Εἰδ. Δικαστηρίου	»	10
7. » » » Παράρτημα	»	30
8. » » » Ἀνωνύμων Ἑταιρειῶν κ.λπ.	»	350
9. » » Δελτίο Ἐμπ. καί Βιομ. Ἰδιοκτησίας	»	30
10. Γιά ὅλα τά τεύχη	»	750

Β'. ΤΙΜΗ ΦΥΛΛΩΝ

Ἡ τιμή πωλήσεως κάθε φύλλου, μέχρις 8 σελ., εἶναι 7 δρχ., ἀπό 9 ὡς 24 σελ. 14 δρχ., ἀπό 25 ὡς 48 σελ. 20 δρχ., ἀπό 49 ὡς 80 σελ. 40 δρχ., ἀπό 81 σελ. καί ἄνω ἡ τιμή πωλήσεως κάθε φύλλου προσαυξάνεται κατά 40 δρχ. ἀνά 80 σελίδες.

Γ'. ΤΙΜΗ ΦΩΤΟΑΝΤΙΓΡΑΦΩΝ

Ἡ τιμή διαθέσεως στό κοινό τῶν ἐκδιδομένων ἀπό τό Ἐθνικό Τυπογραφεῖο φωτοαντιγράφων τῶν διαφόρων φύλλων τῆς Ἐφημερίδας τῆς Κυβερνήσεως καθορίζεται σέ τρεῖς (3) δραχμές κατά σελίδα.

Δ'. ΤΕΛΗ ΔΗΜΟΣΙΕΥΣΕΩΝ

Ι. Στό τεῦχος Ἀνωνύμων Ἑταιρειῶν καί Ἑταιρειῶν Περιωρισμένης Εὐθύνης:

Α' Ἀνωνύμων Ἑταιρειῶν:

1. Τῶν καταστατικῶν	Δρχ.	18.000
2. Τῶν ἀποφάσεων «περί συγχωνεύσεως ἀνωνύμων ἑταιρειῶν»	»	18.000
3. Τῶν κωδικοποιήσεων τῶν καταστατικῶν (ΦΕΚ 309/67, τ. Β')	»	9.000
4. Τῶν τροποποιήσεων τῶν καταστατικῶν	»	5.000
5. Τῶν Ἰσολογισμῶν κάθε χρήσεως	»	8.000
6. Τῶν ὑπουργικῶν ἀποφάσεων «περί παροχῆς ἀδείας ἐπεκτάσεως τῶν ἐργασιῶν Ἀσφαλιστικῶν Ἑταιρειῶν», τῶν ἐκθέσεων ἐκτιμήσεως περιουσιακῶν στοιχείων καί τῶν ἀποφάσεων τοῦ Δ.Σ. τοῦ ΕΛΤΑ, μέ τίς ὁποῖες ἐγκρίνονται καί δημοσιεύονται οἱ κανονισμοί αὐτοῦ	»	7.000
7. Τῶν ἀποφάσεων «περί ἐγκαταστάσεως ὑποκαταστήματος, διορισμοῦ γενικοῦ πράκτορος καί παροχῆς πληρεξουσιότητος πρός ἀντιπροσώπευσιν ἐν Ἑλλάδι ἀλλοδαπῶν Ἑταιρειῶν» καί τῶν ἀποφάσεων «περί μεταβιβάσεως τοῦ χαρτοφυλακίου Ἀσφαλιστικῶν Ἑταιρειῶν κατά τό ἄρθρο 59 παρ. 1 τοῦ Ν.Δ. 400/70»	»	4.000
8. Τῶν ἀνακοινώσεων γιά κάθε μεταβολή πού γίνεται μέ ἀπόφαση Γ.Σ. ἤ Δ.Σ., τῶν προσκλήσεων σέ γενικές συνελεύσεις, τῶν κατά τό ἄρθρο 32 τοῦ Ν. 3221/24 γνωστοποιήσεων, τῶν ἀνακοινώσεων, πού προβλέπονται ἀπό τό ἄρθρο 59 παρ. 3 τοῦ Ν.Δ. 400/1970 «περί Ἀλλοδαπῶν Ἀσφαλιστικῶν Ἑταιρειῶν», τῶν ἀποφάσεων τοῦ Διοικητικοῦ Συμβουλίου τοῦ ΕΛΤΑ, πού ἀναφέρονται σέ προσωρινές διατάξεις καί τῶν ἀποφάσεων τοῦ Ὑπ. Συγκοινωνιῶν διά τούς ΗΛΠΑΠ – ΗΣΑΠ – ΟΣΕ	»	2.000
9. Τῶν συνοπτικῶν μηνιαίων καταστάσεων τῶν Τραπεζικῶν Ἑταιρειῶν	»	2.000
10. Τῶν ἀποφάσεων τῆς ἐπιτροπῆς τοῦ Χρηματιστηρίου «περί εἰσαγωγῆς χρεωγράφων εἰς τό χρηματιστήριον πρός διαπραγμάτευσιν, συμφώνως πρός τάς διατάξεις τοῦ ἄρθρου 2 παρ. 3 Α.Ν. 148/1967»	Δρχ.	2.000
11. Τῶν ἀποφάσεων τῆς ἐπιτροπῆς κεφαλαιαγορᾶς «περί διαγραφῆς χρεωγράφων ἐκ τοῦ χρηματιστηρίου, συμφώνως πρός τάς διατάξεις τοῦ ἄρθρου 2 παρ. 4 Α.Ν. 148/67»	»	2.000
12. Τῶν ἀποφάσεων «περί ἐγκρίσεως τιμολογίων τῶν Ἀσφαλιστικῶν Ἑταιρειῶν»	»	2.000

Β' Ἑταιρειῶν Περιωρισμένης Εὐθύνης:

1. Τῶν καταστατικῶν	Δρχ.	2.000
2. Τῶν κωδικοποιήσεων τῶν καταστατικῶν	»	2.000
3. Τῶν Ἰσολογισμῶν κάθε χρήσεως	»	2.500
4. Τῶν ἐκθέσεων ἐκτιμήσεως περιουσιακῶν στοιχείων	»	2.000
5. Τῶν τροποποιήσεων τῶν καταστατικῶν (γιά κάθε συμβολαιογραφική πράξη)	»	800
6. Τῶν ἀνακοινώσεων μέ συμβολαιογραφική πράξη	»	800
7. Τῶν ἀνακοινώσεων μέ ἀπόφαση τῆς Γ.Σ.	»	600
8. Τῶν προσκλήσεων σέ γενικές συνελεύσεις	»	600

Γ' Ἀλληλασφαλιστικῶν Συνεταιρισμῶν – Ἀλληλασφαλιστικῶν Ταμείων καί Φιλανθρωπικῶν Σωματείων:

1. Τῶν ὑπουργικῶν ἀποφάσεων «περί χορηγήσεως ἀδείας λειτουργίας Ἀλληλασφαλιστικῶν Συνεταιρισμῶν – Ἀλληλασφαλιστικῶν Ταμείων»	»	2.000
2. Τῶν Ἰσολογισμῶν τῶν ἀνωτέρω Συνεταιρισμῶν, Ταμείων καί Σωματείων	»	2.500
Δ' Τῶν δικαστικῶν πράξεων:	Δρχ.	800

ΙΙ. Στό Τέταρτο τεῦχος:

Τῶν δικαστικῶν πράξεων γιά παρακατάθεση ἀποζημιώσεως	»	800

Ε'. ΚΑΤΑΒΟΛΗ ΣΥΝΔΡΟΜΩΝ - ΤΕΛΩΝ ΔΗΜΟΣΙΕΥΣΕΩΝ ΚΑΙ ΠΟΣΟΣΤΩΝ Τ.Α.Π.Ε.Τ.

1. Οἱ συνδρομές τοῦ ἐσωτερικοῦ καί τά τέλη δημοσιεύσεων προκαταβάλλονται στά Δημόσια Ταμεῖα ἔναντι ἀποδεικτικοῦ εἰσπράξεως, τό ὁποῖο φροντίζει ὁ ἐνδιαφερόμενος νά τό στείλει στή Γενική Δ/νση τοῦ Ἐθνικοῦ Τυπογραφείου.

2. Οἱ συνδρομές τοῦ ἐξωτερικοῦ εἶναι δυνατό νά στέλνονται καί σέ ἀνάλογο συνάλλαγμα μέ ἐπιταγή ἐπ' ὀνόματι τοῦ Διευθυντῆ τῶν Διοικητικῶν καί Οἰκονομικῶν Ὑποθέσεων τοῦ Ἐθνικοῦ Τυπογραφείου.

3. Τό ὑπέρ τοῦ ΤΑΠΕΤ ποσοστό ἐπί τῶν ἀνωτέρω συνδρομῶν καί τελῶν δημοσιεύσεων καταβάλλεται ὡς ἑξῆς:

α) στήν Ἀθήνα: στό Ταμεῖο τοῦ ΤΑΠΕΤ (Κατάστημα Ἐθνικοῦ Τυπογραφείου),

β) στίς ὑπόλοιπες πόλεις τοῦ Κράτους: στά Δημόσια Ταμεῖα καί ἀποδίδεται στό ΤΑΠΕΤ σύμφωνα μέ τίς 192378/3639/1947(RONEO 185) καί 178048/5321/31.7.65 (RONEO 139) ἐγκύκλιες διαταγές τοῦ Γ.Λ.Κ.,

γ) στίς περιπτώσεις συνδρομῶν ἐξωτερικοῦ: ὅταν ἡ ἀποστολή τους γίνεται μέ ἐπιταγές μαζί μ' αὐτές στέλνεται καί τό ὑπέρ τοῦ ΤΑΠΕΤ ποσοστό.

Ὁ Γενικός Διευθυντής
ΑΘΑΝ. ΠΑΝ. ΣΠΗΛΙΟΠΟΥΛΟΣ